


ODŮVODNĚNÍ ÚZEMNÍHO PLÁNU JINOLICE

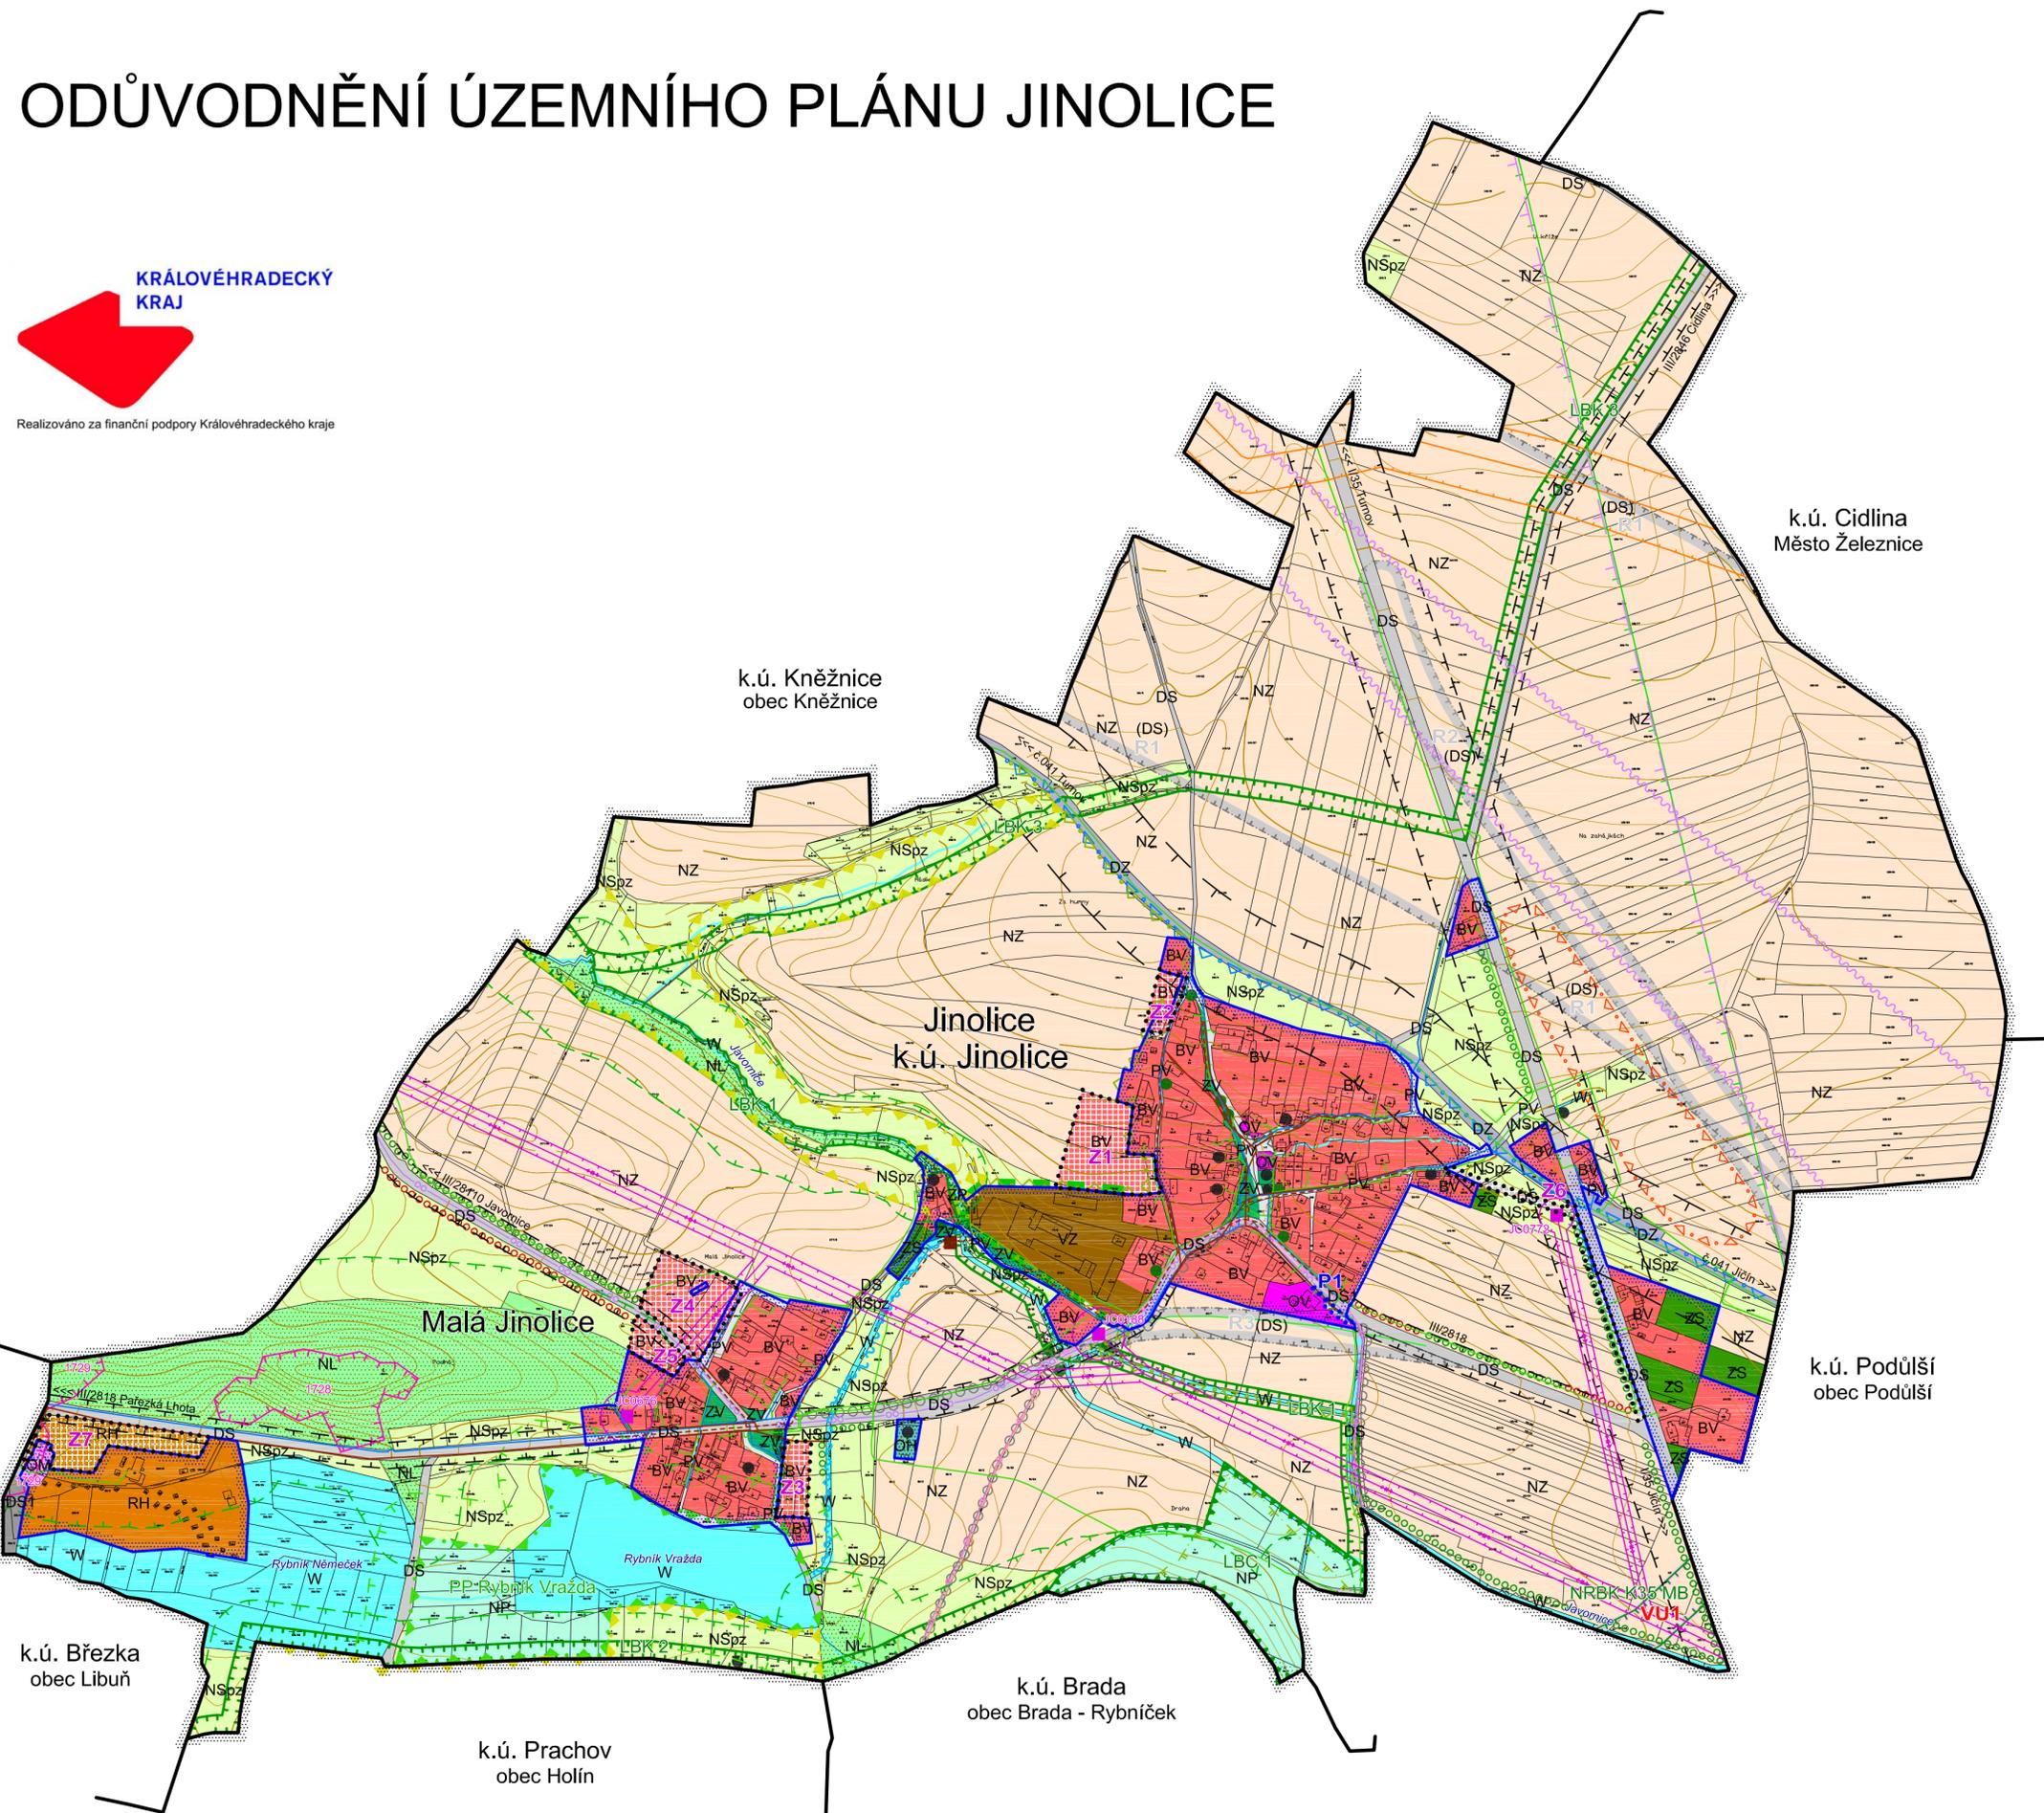

Realizováno za finanční podpory Královéhradeckého kraje



LEGENDA

STAV / PLOCHY STABILIZOVANÉ	NÁVRH / PLOCHY ZMĚN	ÚZEMNÍ REZERVA	
HRANICE ÚZEMNÍCH JEDNOTEK			
			Hranice řešeného území
			Hranice zastavěného území k 16. 3. 2018
			Hranice ploch zastavitelných (Z) a přestavbových (P)
PLOCHY S ROZDÍLNÝM ZPŮSOBEM VYUŽITÍ			
BV	BV		Plochy bydlení - v rodinných domech - venkovské
RH	RH		Plochy rekreace - plochy staveb pro hromadnou rekreaci
OV			Plochy občanského vybavení - veřejná infrastruktura
OM			Plochy občanského vybavení - komerční zařízení malá a střední
OH			Plochy občanského vybavení - hřištní
VZ			Plochy výroby a skladování - zemědělská výroba
ZP			Plochy zeleně - přírodního charakteru
ZS			Plochy zeleně - soukromá a vyhrazená
ZV			Plochy veřejných prostranství - veřejná zeleň
PV			Plochy veřejných prostranství
DS	DS	(DS)	Plochy dopravní infrastruktury - silniční
DS1	DS1		Plochy dopravní infrastruktury - silniční - parkoviště
DZ			Plochy dopravní infrastruktury - železniční
W			Plochy vodní a vodohospodářské
NZ			Plochy zemědělské
NSpz			Plochy smíšené nezastavěného území - přírodní, zemědělské
NL			Plochy lesní
NP			Plochy přírodní
VEŘEJNĚ PROSPĚŠNÉ STAVBY A OPATŘENÍ			
VU1			Založení prvků územního systému ekologické stability - NRBK K35 MB
KONCEPCE TECHNICKÉ INFRASTRUKTURY			
↔↔↔			Vrchní elektrické vedení VN 35 kV
JC			Trafostanice
—			Vodovodní řad
—			Plynovod VTL
—			Kanalizační řad
—			Čerpací stanice kanalizace
—			Kabelové komunikační vedení
—			Radioreléová trasa
LIMITY VYUŽITÍ ÚZEMÍ A HODNOTY ÚZEMÍ			
—			Nadregionální biokoridor
—			Lokální biocentrum
—			Lokální biokoridor
—			Interakční prvek
—			Izolační zeleň
—			Významný strom, alej
—			Migračně významné území
—			Hranice CHKO Český ráj
—			Hranice CHKO II. zóna
—			Přírodní památka (hranice CHKO I. zóna)
—			Ochranné pásmo přírodní památky
—			Plochy PUPFL
—			Pásmo 50 m od okraje lesa
—			Ochranné pásmo elektrovedení
—			Ochranné pásmo silnice
—			Ochranné pásmo železnice
—			Ochranné pásmo komunikačního vedení
—			Ochranné pásmo radioreléové trasy
—			Území s nutností řešit protipovodňové opatření
—			Bezpečnostní pásmo VTL plynovodu
—			Hranice CHOPAV - Severočeská křída
—			Sesuvné území
—			Památka místního významu
—			Urbanistický hodnotný celek
—			Značená cyklotrasa
—			Komunikace pro pěší a cyklisty
—			Pěší turistická trasa
—			Naučná stezka Bítva u Jičina 29. 6. 1866
—			Drobné vodní toky včetně zatrubněných
—			Hlavní odvodňovací zařízení

Řešené území je součástí rozvojové osy NOS1 Hořice - Jičín - Liberecký kraj, je územím s archeologickými nálezky, nachází se v Geoparku UNESCO Český ráj a ochranném pásmu objektu důležitého pro obranu státu.

ODŮVODNĚNÍ ÚZEMNÍHO PLÁNU JINOLICE
KOORDINAČNÍ VÝKRES 1

Projektant:
REGIO, projektový ateliér s.r.o.

Autorský kolektiv:
 Ing. arch. Jana Šejvlová, Ing. Zlata Macháčová, RNDr. Lukáš Zemánek, Ph.D.,
 Pavel Kupka, Jan Harčarik, Lucie Hostáková, Ing. Zuzana Baladová

Objednatel:
 Obec Jinolice Návrh: Březen 2018

Měřítko:
 1 : 5 000 Vydáný ÚP:

