


ODŮVODNĚNÍ ÚZEMNÍHO PLÁNU JINOLICE

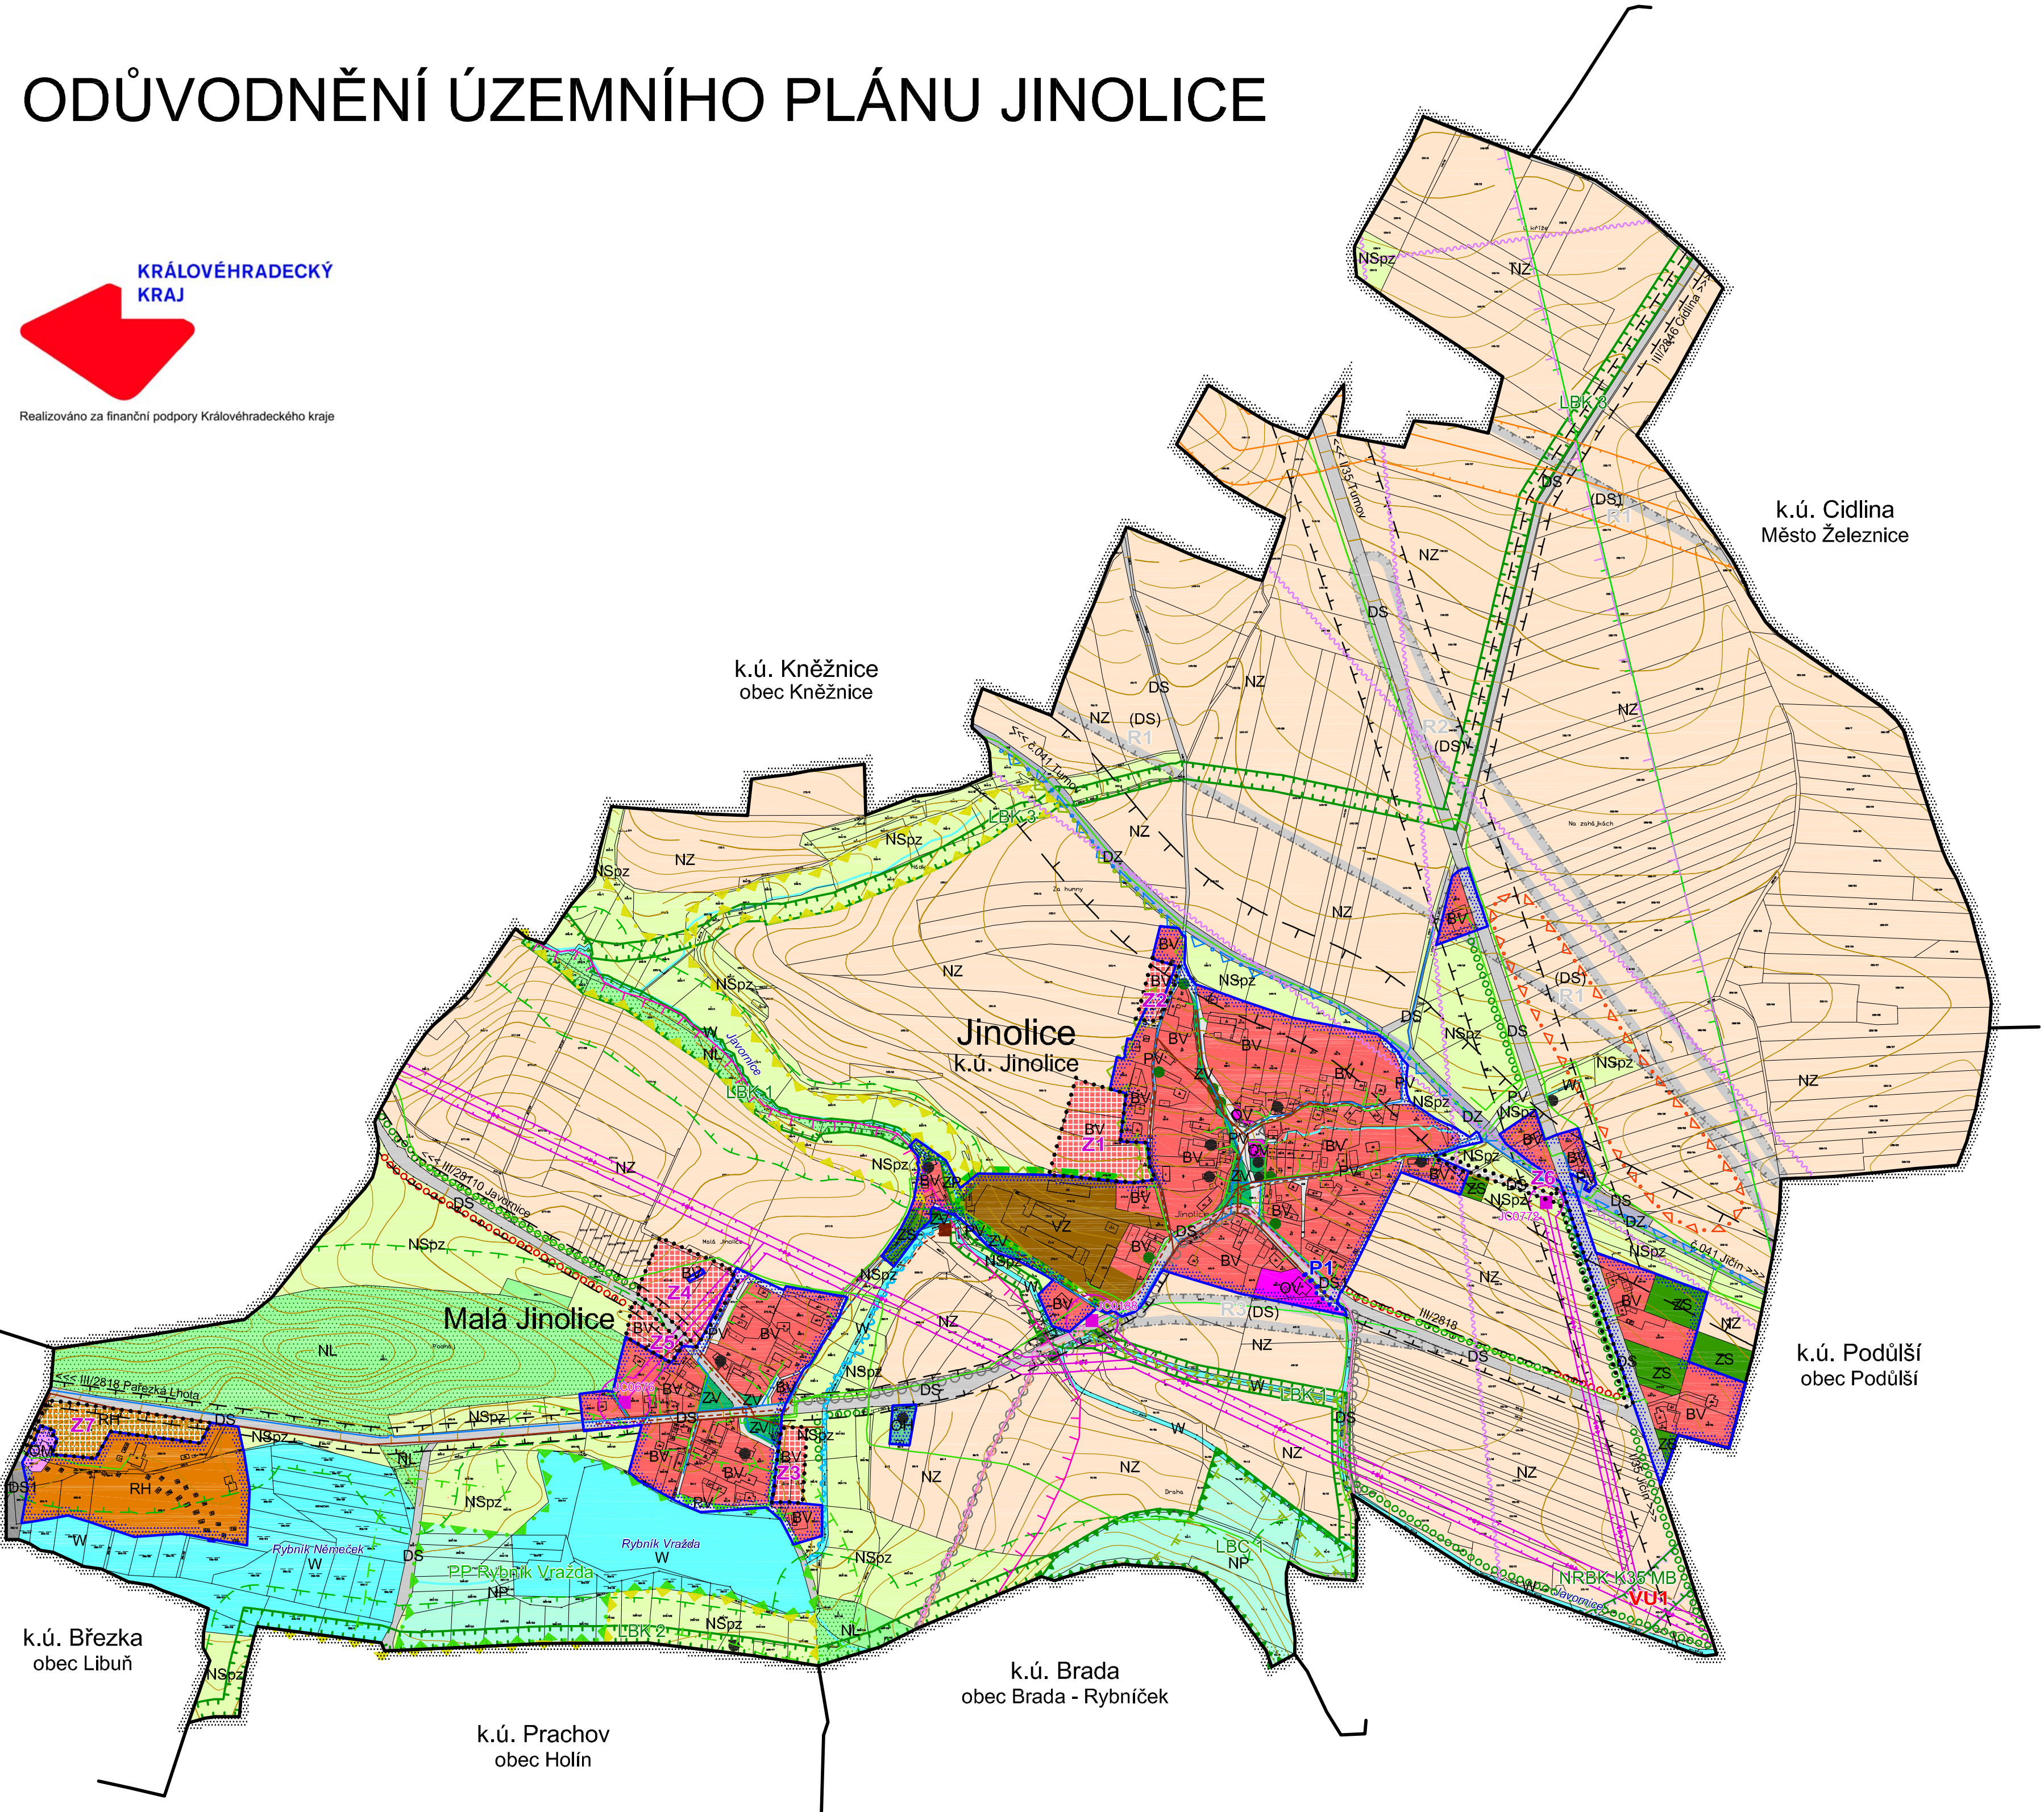

LEGENDA

STAV / PLOCHY STABILIZOVANÉ	NÁVRH / PLOCHY ZMĚN	ÚZEMNÍ REZERVA	
HRANICE ÚZEMNÍCH JEDNOTEK			
			Hranice řešeného území
			Hranice zastavěného území k 1. 12. 2015
			Hranice ploch zastavitelných (Z) a přestavbových (P)
PLOCHY S ROZDÍLNÝM ZPŮSOBEM VYUŽITÍ			
BV	BV		Plochy bydlení - v rodinných domech - venkovské
RH	RH		Plochy rekreace - plochy staveb pro hromadnou rekreaci
OV	OV		Plochy občanského vybavení - veřejná infrastruktura
OM	OM		Plochy občanského vybavení - komerční zařízení malá a střední
OH	OH		Plochy občanského vybavení - hřištní
VZ	VZ		Plochy výroby a skladování - zemědělská výroba
ZP	ZP		Plochy zeleně - přírodního charakteru
ZS	ZS		Plochy zeleně - soukromá a vyhrazená
ZV	ZV		Plochy veřejných prostranství - veřejná zeleň
PV	PV		Plochy veřejných prostranství
DS	DS	(DS)	Plochy dopravní infrastruktury - silniční
DS1	DS1		Plochy dopravní infrastruktury - silniční - parkoviště
DZ	DZ		Plochy dopravní infrastruktury - železniční
W	W		Plochy vodní a vodohospodářské
NZ	NZ		Plochy zemědělské
NSpz	NSpz		Plochy smíšené nezastavěného území - přírodní, zemědělské
NL	NL		Plochy lesní
NP	NP		Plochy přírodní
VEŘEJNĚ PROSPĚŠNÉ STAVBY A OPATŘENÍ			
VU1			Založení prvků územního systému ekologické stability - NRBK K35 MB
KONCEPCE TECHNICKÉ INFRASTRUKTURY			
			Vrchní elektrické vedení VN 35 kV
JC			Trafo stanice
			Vodovodní řád
			Plynovod VTL
			Kanalizační řád
			Čerpací stanice kanalizace
			Kabelové komunikační vedení
			Radioreléová trasa
LIMITY VYUŽITÍ ÚZEMÍ A HODNOTY ÚZEMÍ			
			Nadregionální biokoridor
			Lokální biocentrum
			Lokální biokoridor
			Interakční prvek
			Izolační zeleň
			Významný strom, alej
			Migrační významné území
			Hranice CHKO Český ráj
			Hranice CHKO II. zóna
			Přírodní památka (hranice CHKO I. zóna)
			Ochranné pásmo přírodní památky
			Plochy PUPFL
			Pásmo 50 m od hranice PUPFL
			Ochranné pásmo elektrorozvodů
			Ochranné pásmo silnice
			Ochranné pásmo železnice
			Ochranné pásmo komunikačního vedení
			Ochranné pásmo radioreléové trasy
			Území s nutností řešit protipovodňové opatření
			Bezpečnostní pásmo VTL plynovodu
			Hranice CHOPAV - Severočeská křída
			Sesuvné území
			Památkový význam
			Urbanistický hodnotný celek
			Pěší turistická trasa
			Komunikace pro pěší a cyklisty
			Naučná stezka Bitva u Jičína 29. 6. 1866
			Drobné vodní toky včetně zatrubněných
			Hlavní odvodňovací zařízení

Řešené území je součástí rozvojové osy NOS1 Hořice - Jičín - Liberecký kraj, je územím s archeologickými nálezky a nachází se v Geoparku UNESCO Český ráj.

ODŮVODNĚNÍ ÚZEMNÍHO PLÁNU JINOLICE

KOORDINAČNÍ VÝKRES

1

Projektant:

REGIO, projektový ateliér s.r.o.

Autorský kolektiv:

Ing. arch. Jana Šejvlová, Ing. Zlata Macháčová, RNDr. Lukáš Zemánek, Ph.D., Pavel Kupka, Jan Harčarik, Lucie Hostáková, Ing. Zuzana Baladová

Objednatel:

Obec Jinolice

Návrh:

Duben 2016

Měřítko:

1 : 5 000

Vydání ÚP:

REGIO

PROJEKTOVÝ ATELIER

HRADEC KRÁLOVÉ