


ODŮVODNĚNÍ ÚZEMNÍHO PLÁNU JINOLICE

Záznam o účinnosti	
Správní orgán, který ÚP vydal:	Zastupitelstvo obce Jinolice
Datum nabytí účinnosti ÚP Jinolice:	
Pořizovatel:	Obecní úřad Jinolice
Oprávněná úřední osoba pořizovatele:	Stanislav Kozák
Funkce:	starosta obce
Podpis:	

Otisk úředního razítka:



Realizováno za finanční podpory Královéhradeckého kraje

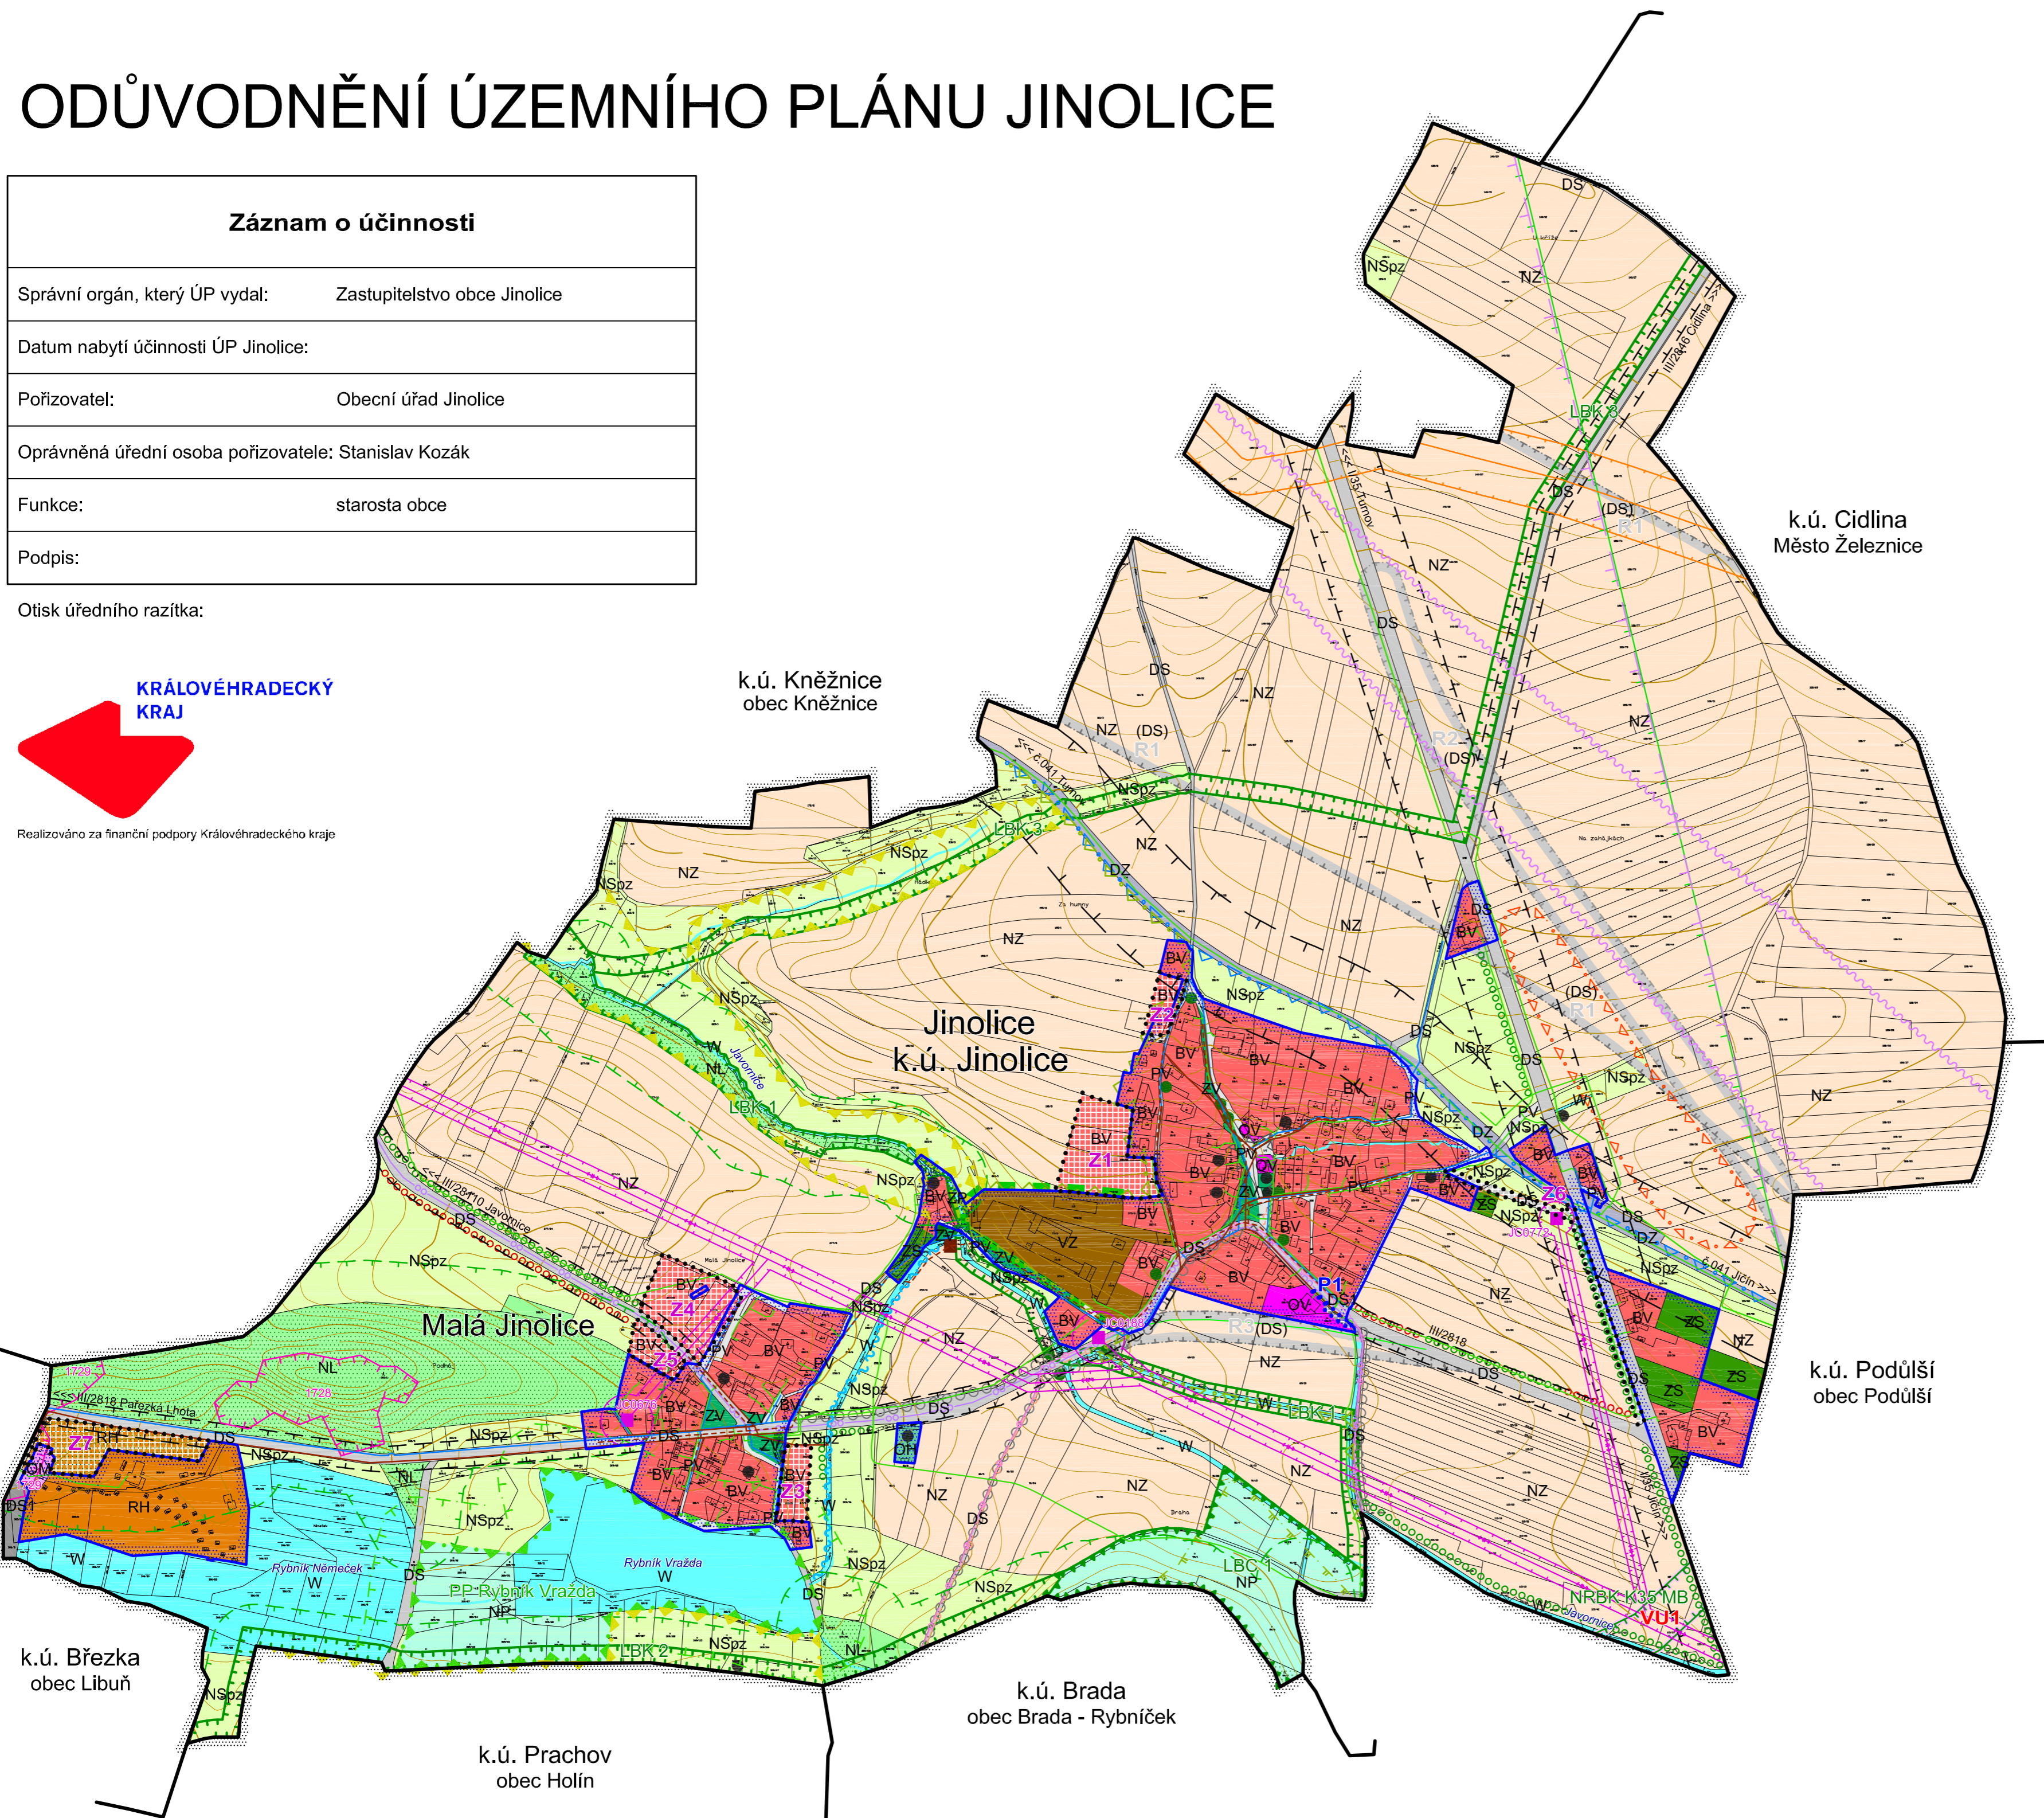

LEGENDA

STAV / PLOCHY STABILIZOVANÉ	NÁVRH / PLOCHY ZMĚN	ÚZEMNÍ REZERVA	
HRANICE ÚZEMNÍCH JEDNOTEK			
			Hranice řešeného území
			Hranice zastavěného území k 16. 3. 2018
			Hranice ploch zastavitelných (Z) a přestavbových (P)
PLOCHY S ROZDÍLNÝM ZPŮSOBEM VYUŽITÍ			
BV	BV		Plochy bydlení - v rodinných domech - venkovské
RH	RH		Plochy rekreace - plochy staveb pro hromadnou rekreaci
OV			Plochy občanského vybavení - veřejná infrastruktura
OM			Plochy občanského vybavení - komerční zařízení malá a střední
OH			Plochy občanského vybavení - hřištní
VZ			Plochy výroby a skladování - zemědělská výroba
ZP			Plochy zeleně - přírodního charakteru
ZS			Plochy zeleně - soukromá a vyhrazená
ZV			Plochy veřejných prostranství - veřejná zeleň
PV			Plochy veřejných prostranství
DS	DS	(DS)	Plochy dopravní infrastruktury - silniční
DS1	DS1		Plochy dopravní infrastruktury - silniční - parkoviště
DZ			Plochy dopravní infrastruktury - železniční
W			Plochy vodní a vodohospodářské
NZ			Plochy zemědělské
NSpz			Plochy smíšené nezastavěného území - přírodní, zemědělské
NL			Plochy lesní
NP			Plochy přírodní
VEŘEJNĚ PROSPĚŠNÉ STAVBY A OPATŘENÍ			
VU1			Založení prvků územního systému ekologické stability - NRBK K35 MB
KONCEPCE TECHNICKÉ INFRASTRUKTURY			
			Vrchní elektrické vedení VN 35 kV
JC			Trafostanice
			Vodovodní řad
			Plynovod VTL
			Kanalizační řad
			Čerpací stanice kanalizace
			Kabelové komunikační vedení
			Radioreléová trasa
LIMITY VYUŽITÍ ÚZEMÍ A HODNOTY ÚZEMÍ			
			Nadregionální biokoridor
			Lokální biocentrum
			Lokální biokoridor
			Interakční prvek
			Izolační zeleň
			Významný strom, alej
			Migračně významné území
			Hranice CHKO Český ráj
			Hranice CHKO II. zóna
			Přírodní památka (hranice CHKO I. zóna)
			Ochranné pásmo přírodní památky
			Plochy PUPFL
			Pásmo 50 m od okraje lesa
			Ochranné pásmo elektrovedení
			Ochranné pásmo silnice
			Ochranné pásmo železnice
			Ochranné pásmo komunikačního vedení
			Ochranné pásmo radioreléové trasy
			Území s nutností řešit protipovodňové opatření
			Bezpečnostní pásmo VTL plynovodu
			Hranice CHOPAV - Severočeská křída
			Sesuvné území
			Památková místní významu
			Urbanistický hodnotný celek
			Značená cyklotrasa
			Komunikace pro pěší a cyklisty
			Pěší turistická trasa
			Naučná stezka Bítva u Jičina 29. 6. 1866
			Drobné vodní toky včetně zatrubněných
			Hlavní odvodňovací zařízení

Řešené území je součástí rozvojové osy NOS1 Hořice - Jičín - Liberecký kraj, je územím s archeologickými nálezky, nachází se v Geoparku UNESCO Český ráj a ochranném pásmu objektu důležitého pro obranu státu.

ODŮVODNĚNÍ ÚZEMNÍHO PLÁNU JINOLICE		KOORDINAČNÍ VÝKRES		1
Projektant:	REGIO, projektový ateliér s.r.o.			REGIO PROJEKTOVÝ ATELIER HRADEC KRÁLOVÉ
Autorský kolektiv:	Ing. arch. Jana Šejvlová, Ing. Zlata Macháčová, RNDr. Lukáš Zemánek, Ph.D., Pavel Kupka, Jan Harčarik, Lucie Hostáková, Ing. Zuzana Baladová			
Objednatel:	Obec Jinolice	Návrh:	Březen 2018	
Měřítko:	1 : 5 000	Vydání ÚP:	Říjen 2018	